

# Splitsingstekening

Waalwijk  
Akkerlanen, Waterappartementen


Voorgenomen splitsing in 2612 appartementsrechten van het kadastrale perceel in de gemeente

**Waalwijk, sectie H, nr. 2096**


Aangevraagd te Waalwijk,

d.d. ....


De notaris,

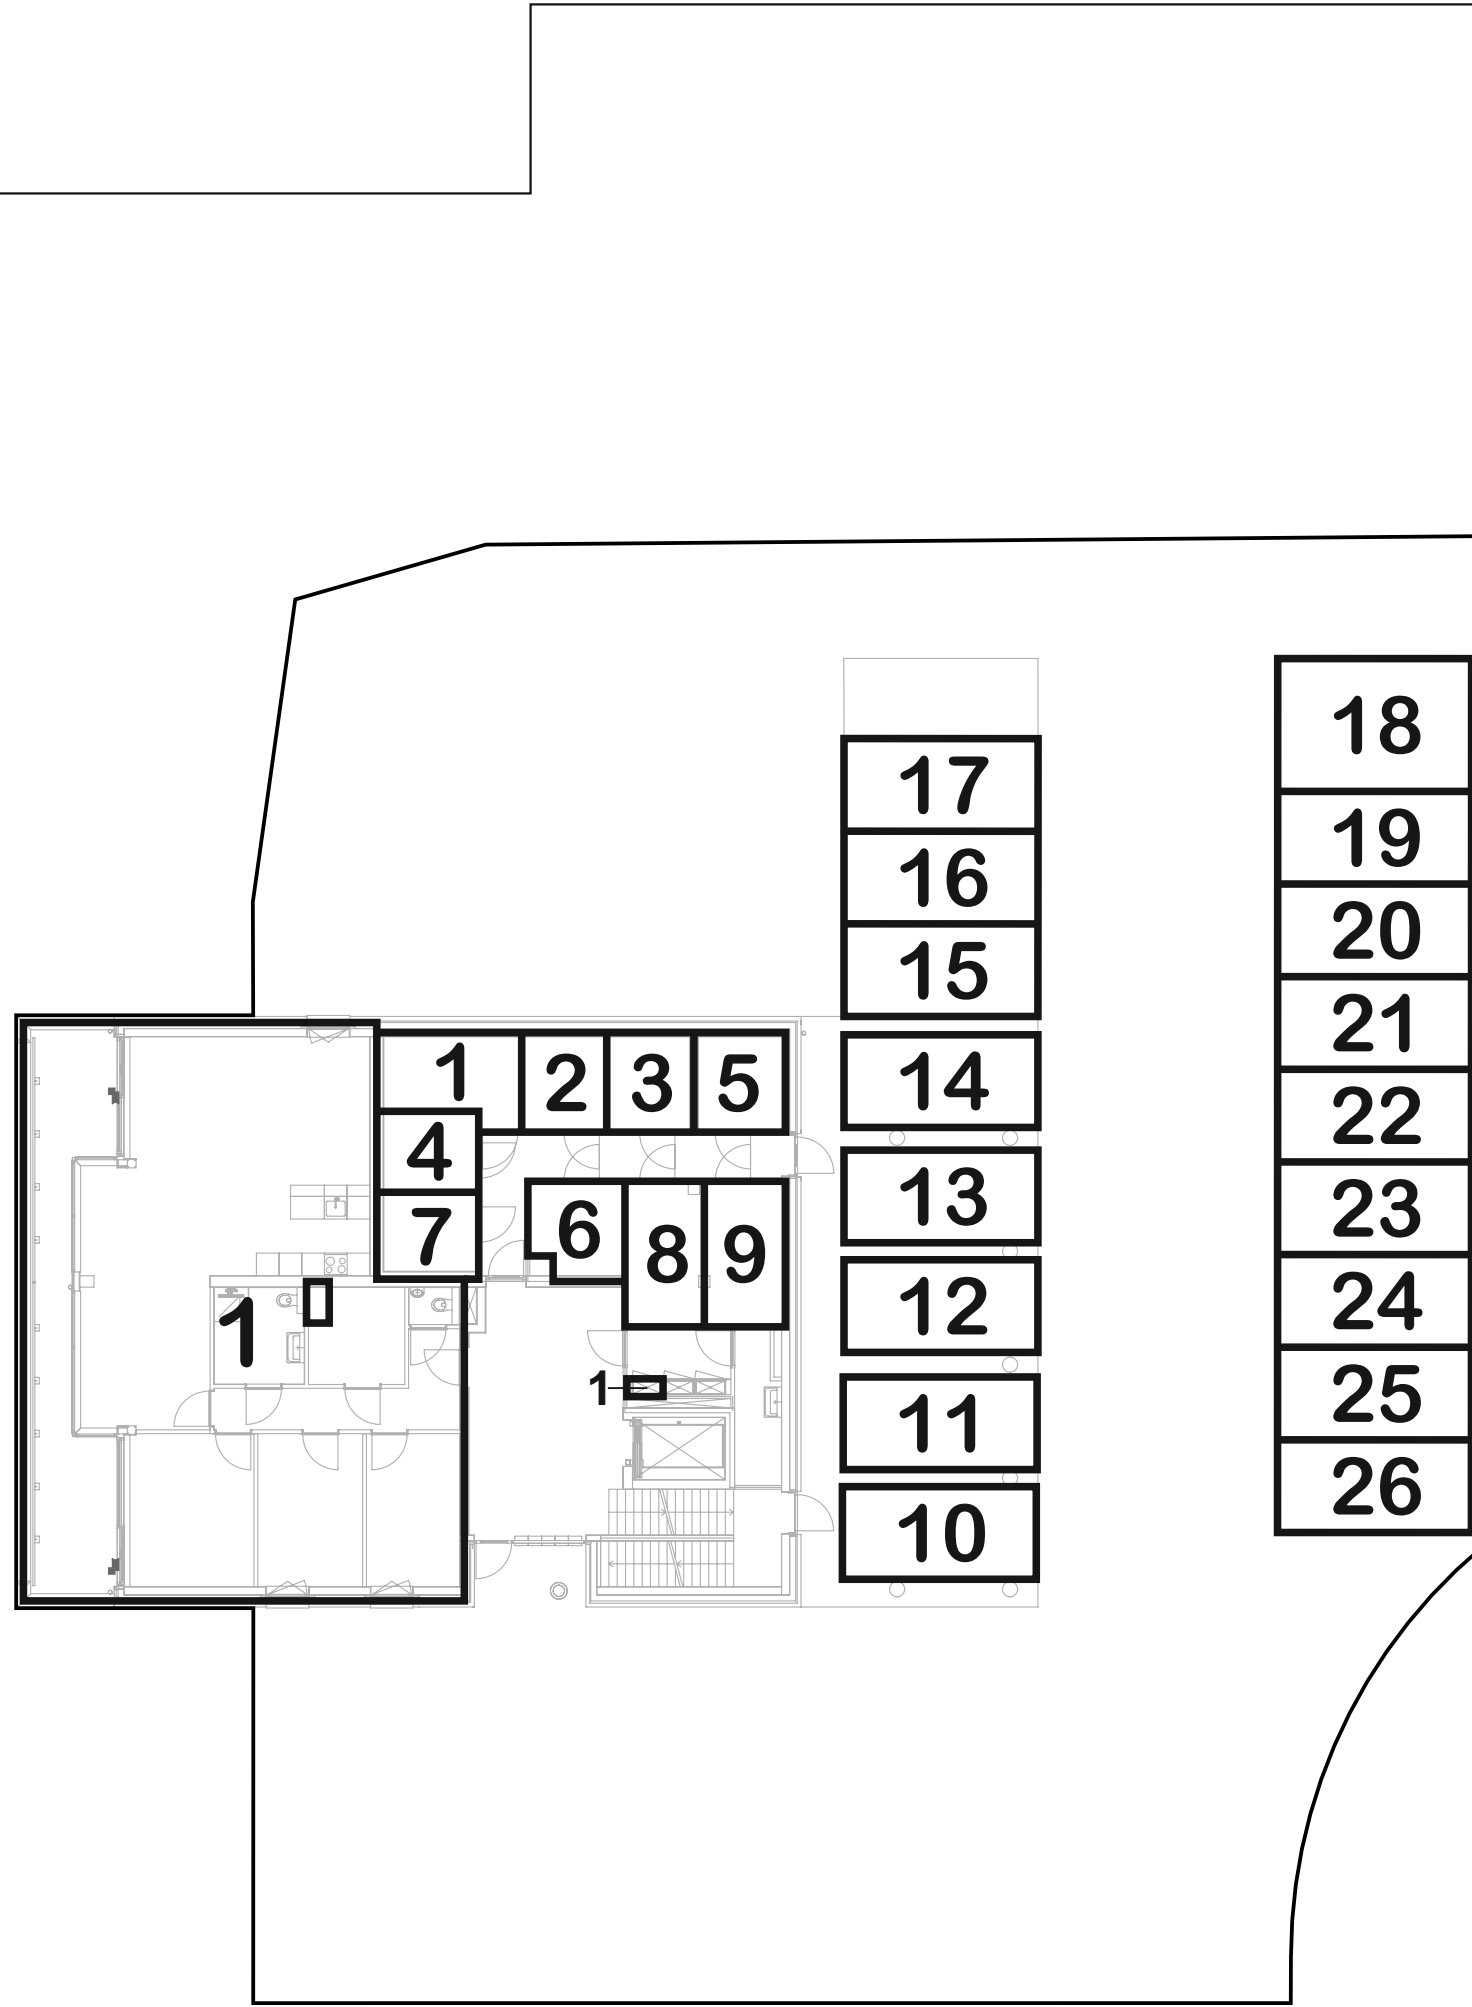


begane grond

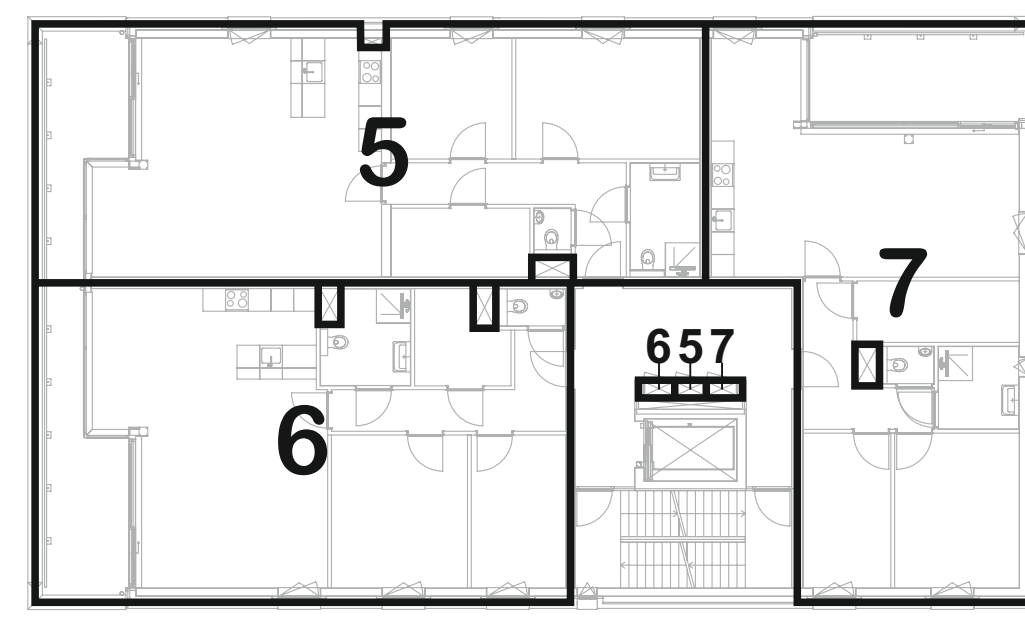


2e verdieping

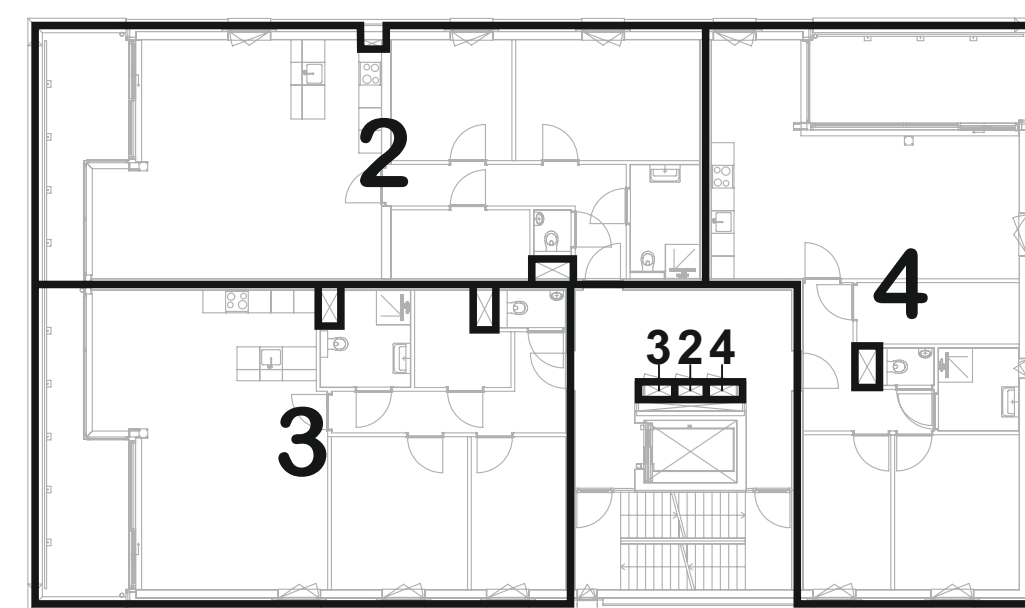


1e verdieping

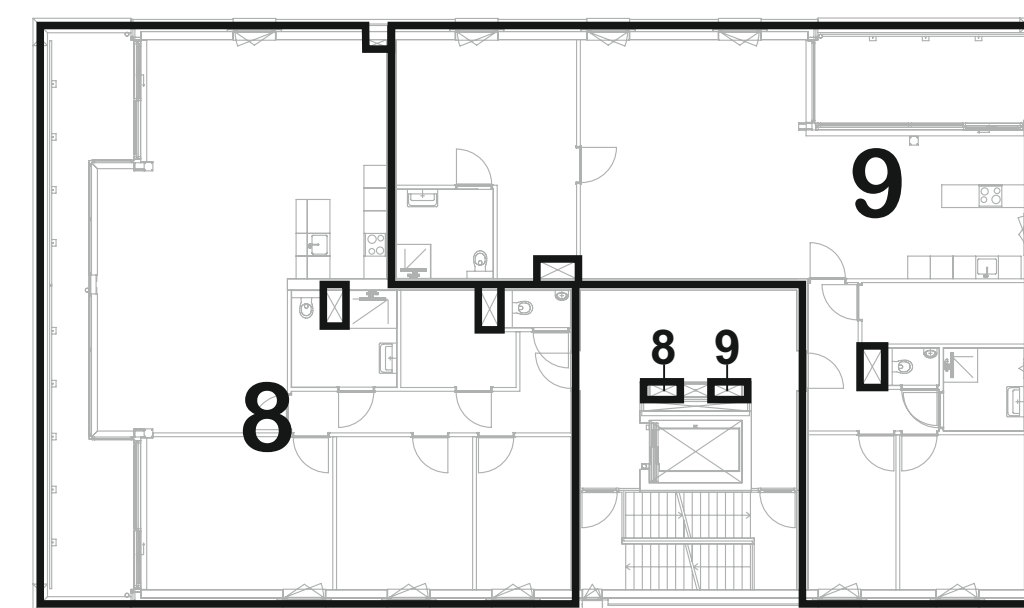


3e verdieping

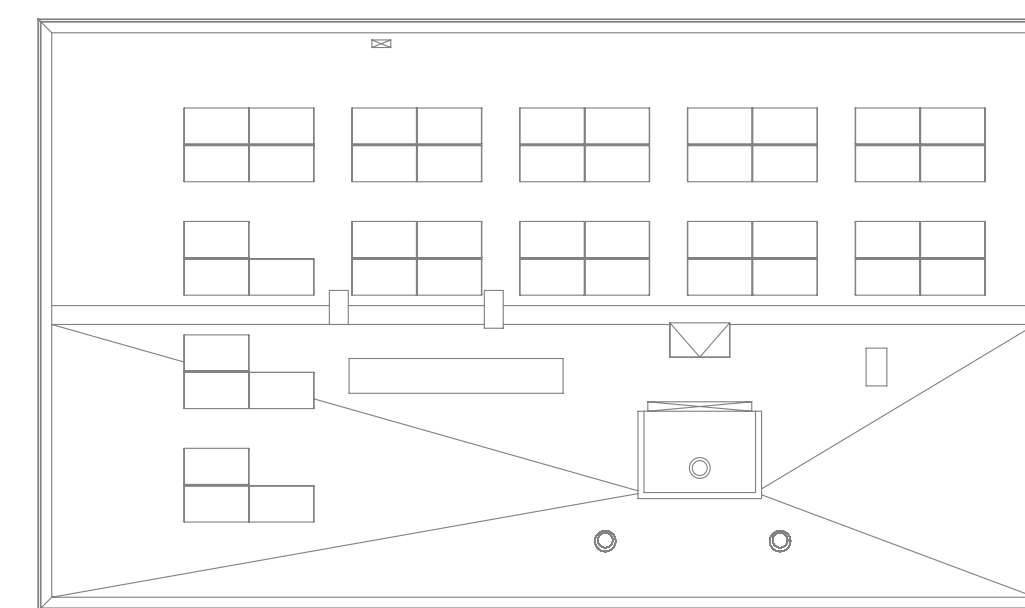

dak

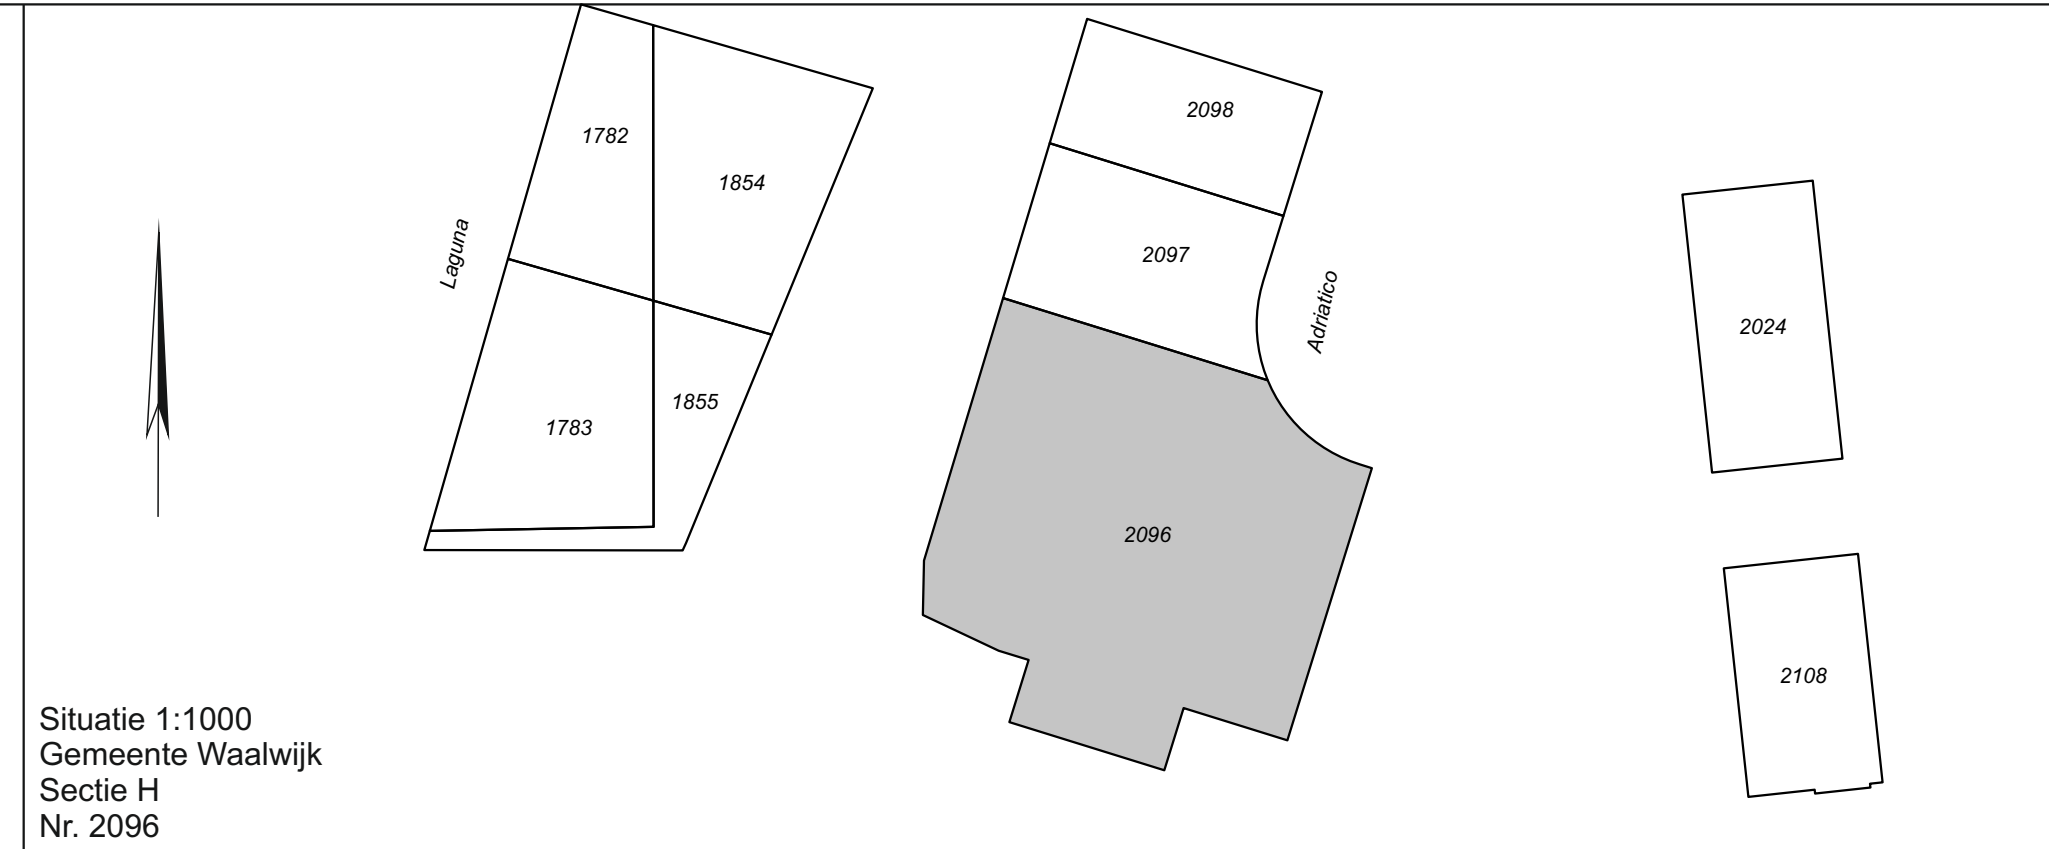

Situatie 1:1000  
Gemeente Waalwijk  
Sectie H  
Nr. 2096

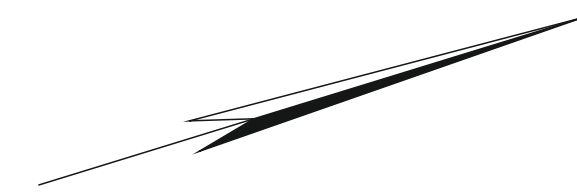

schaal 1:200    schaalbalk: 0 m    2 m    10 m  
 formaat: 840mm x 297mm    aantal bladen: 1  
 proj.nr.: 241036    get.: 22-10-2024 pvr  
 gew.:    gew.:

opdrachtgever: Waalborgh  
Bouwontwikkeling vof in Tilburg

Van deze tekening mogen geen maten worden genomen, waaraan rechten kunnen worden ontleend; aan de bouwkundige indeling kunnen eveneens geen rechten worden ontleend. De indeling van de appartementsrechten is schematisch weergegeven.

**van Rijswijk**    Nieuwstraat 37p  
 teken- en adviesbureau    4701 HR Roosendaal  
 voor het splitsen van registergoederen in appartementsrechten en het splitsen van percelen met Voorlopige Kadastrale Grenzen    Tel.: (0165) 55 79 43  
 Mobiel: (06) 53 83 99 85  
 E-mail: petervanrijswijk@planet.nl