




2 VA  
1 : 20

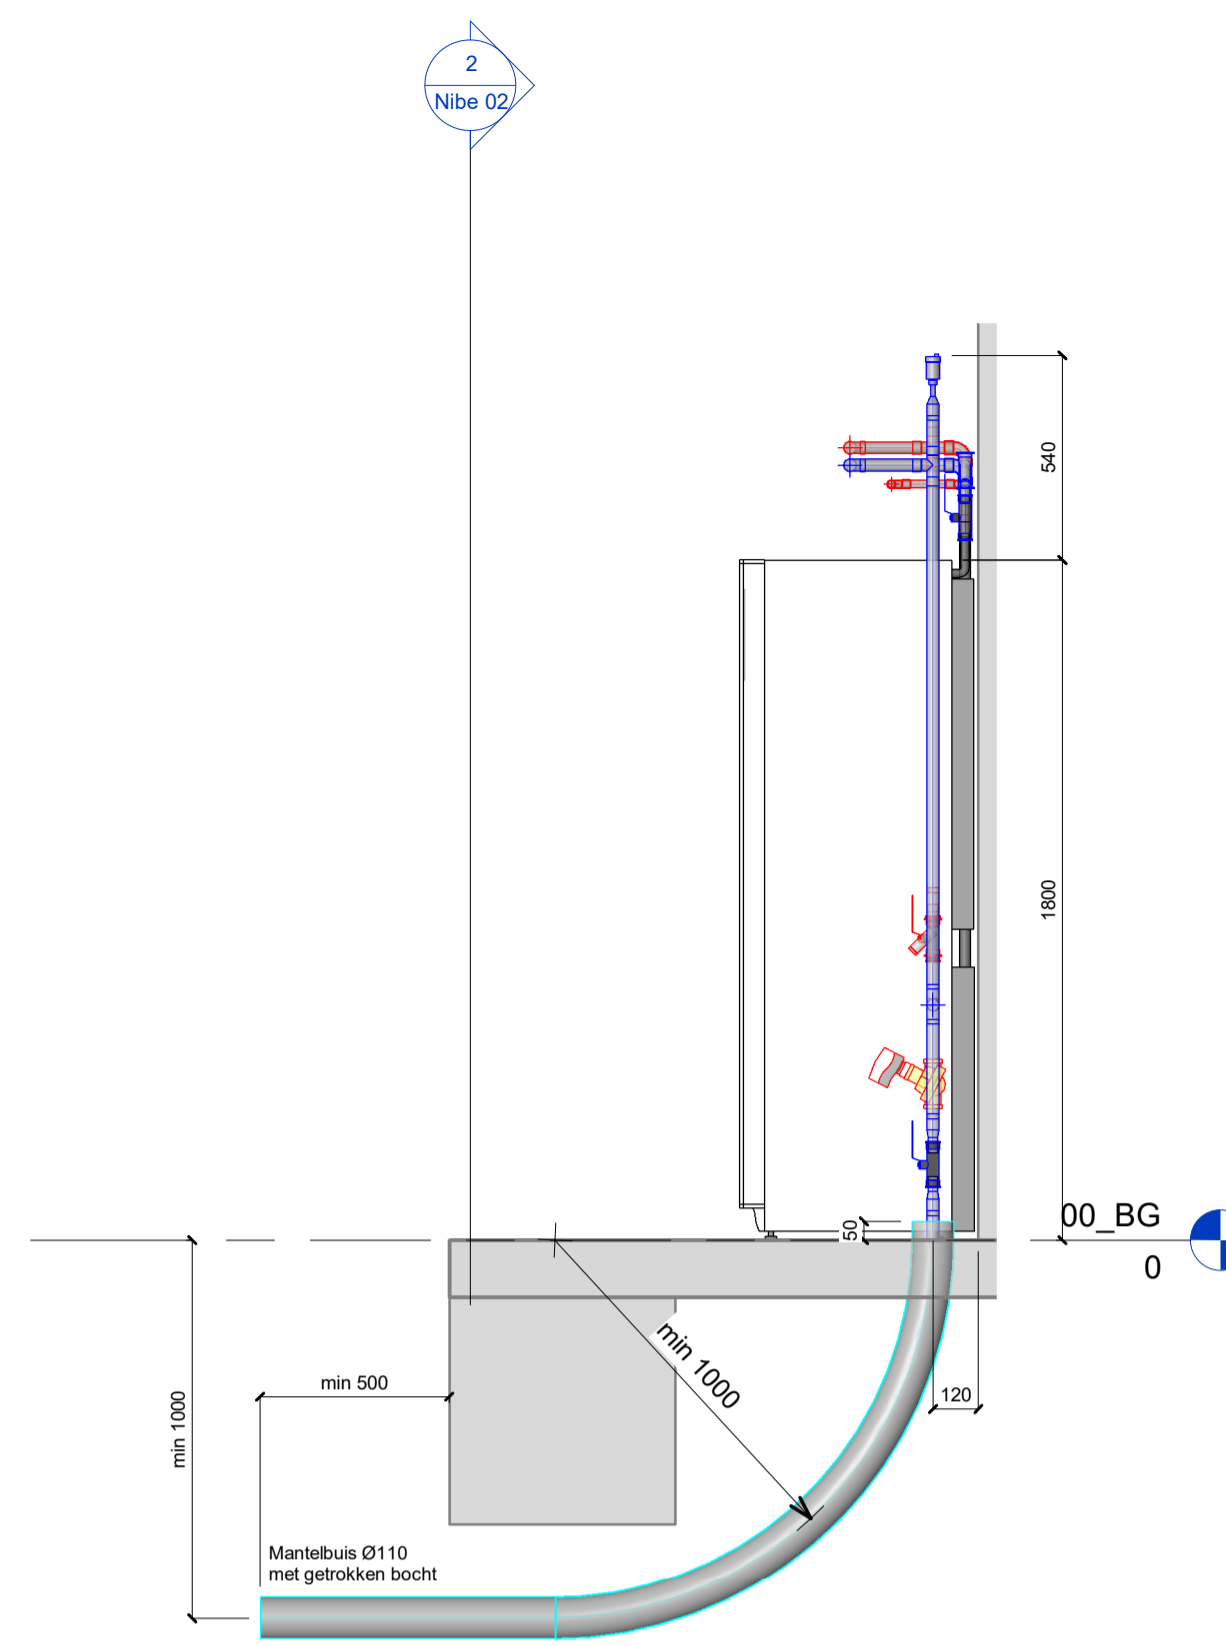

3 ZA  
1 : 20

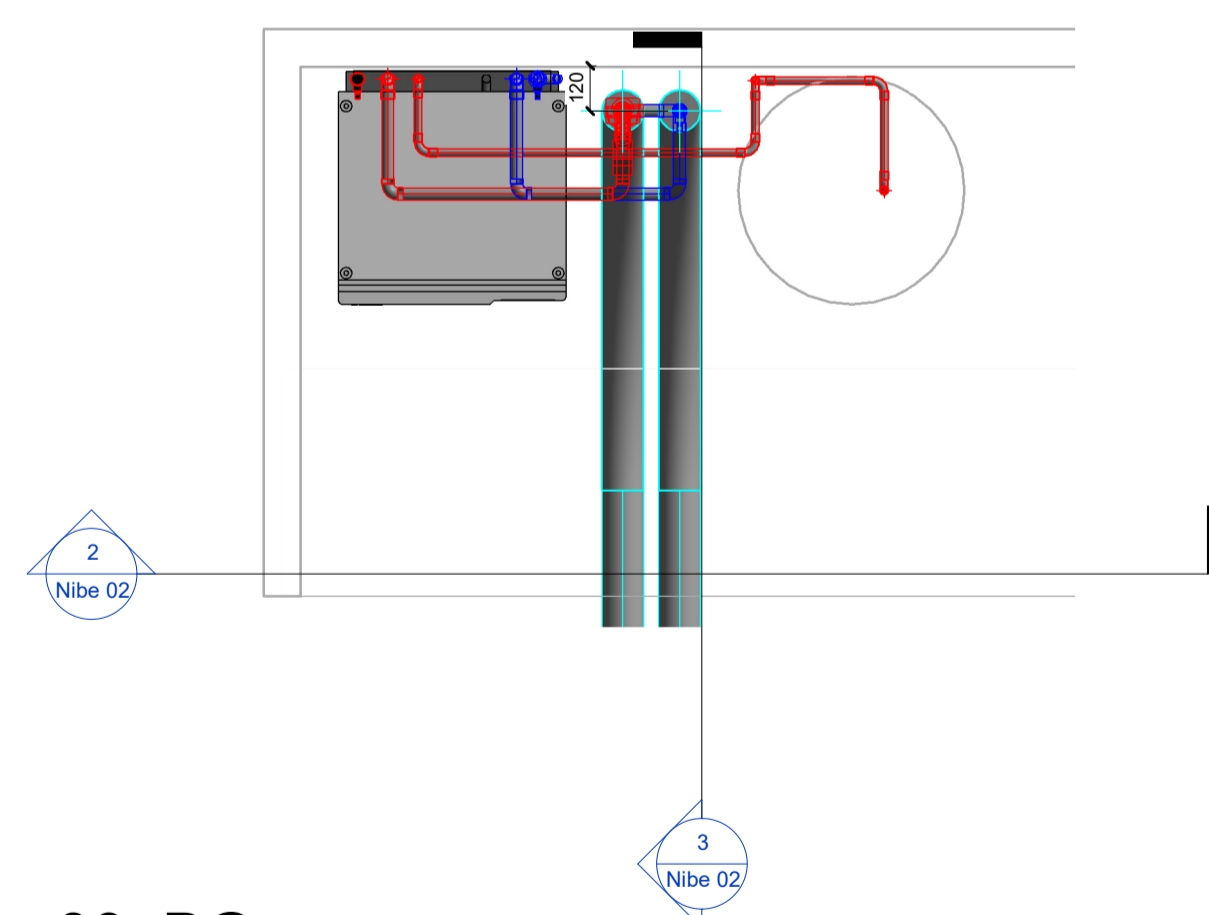

1 00\_BG  
1 : 20

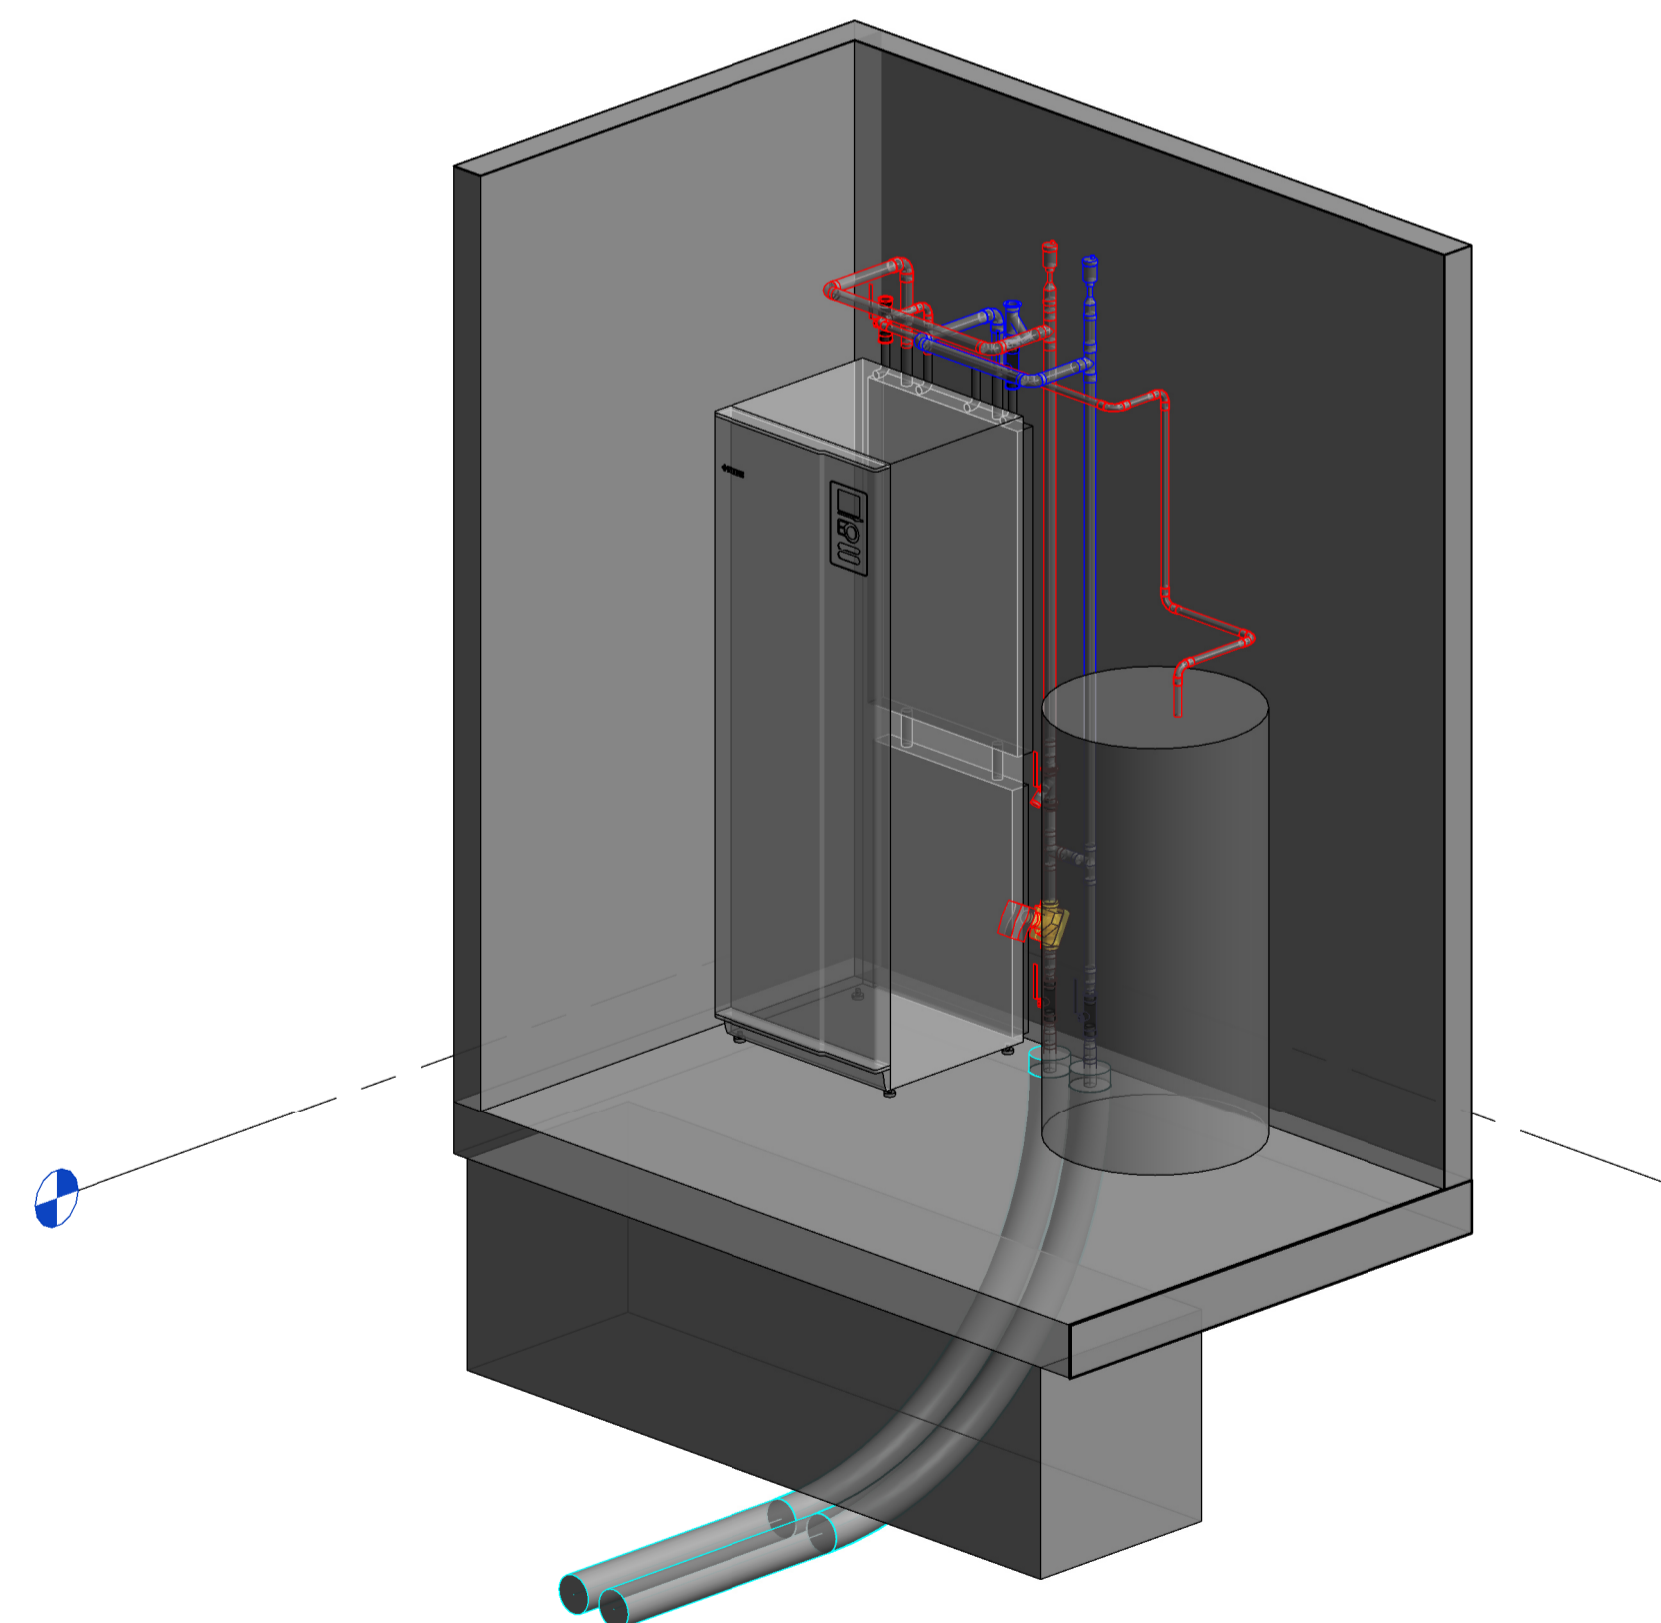

<b>Opdrachtgever:</b>	
<b>Project:</b> Standaard Nibe opstelling	<b>Teknr. Nibe-02</b> <b>Projectnr. XXX-2024</b> <b>Schaal: 120</b>
<b>Omschrijving:</b> Ruimte beslag Nibe F1253-4PC-EM + ES210/200, excl. bemetering	<b>Formaat: A1</b> <b>Getekend: JG</b> <b>Fase: Definitief</b>
<b>VM EIJ</b> INSTALLATIES	<b>VMeij Installaties B.V.</b> Bandijkweg 30, 2676 LJ Maasdijk Tel: 0174-52 23 30 info@vmeij.nl www.vmeij-installaties.nl
	<b>Datum: 16-04-2024</b> <b>Wijziging A: 21-05-2024</b> <b>Wijziging B: 22-05-2024</b> <b>Wijziging C:</b> <b>Wijziging D:</b>